
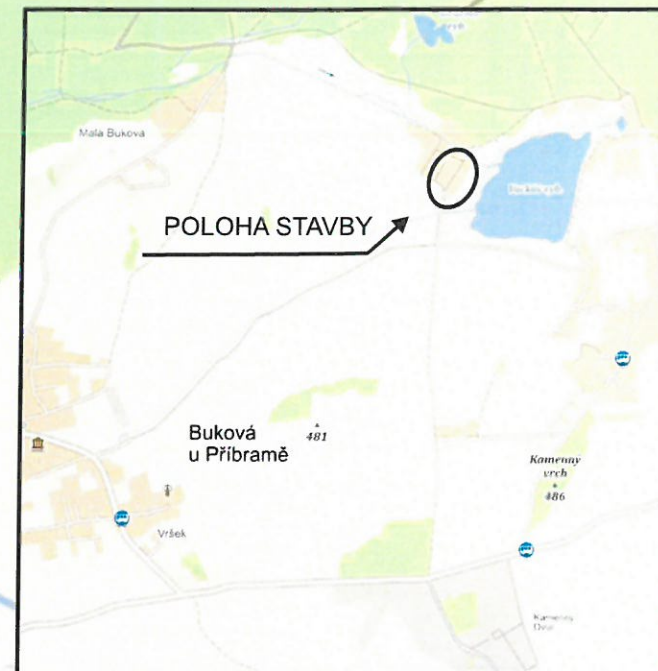


Schéma dopravního značení: přechodná úprava SDZ, úplná uzavírka účelové komunikace v obci Buková u Příbramě z důvodu výstavby podzemního kabelového vedení

LEGENDA:

 UZAVŘENÝ ÚSEK

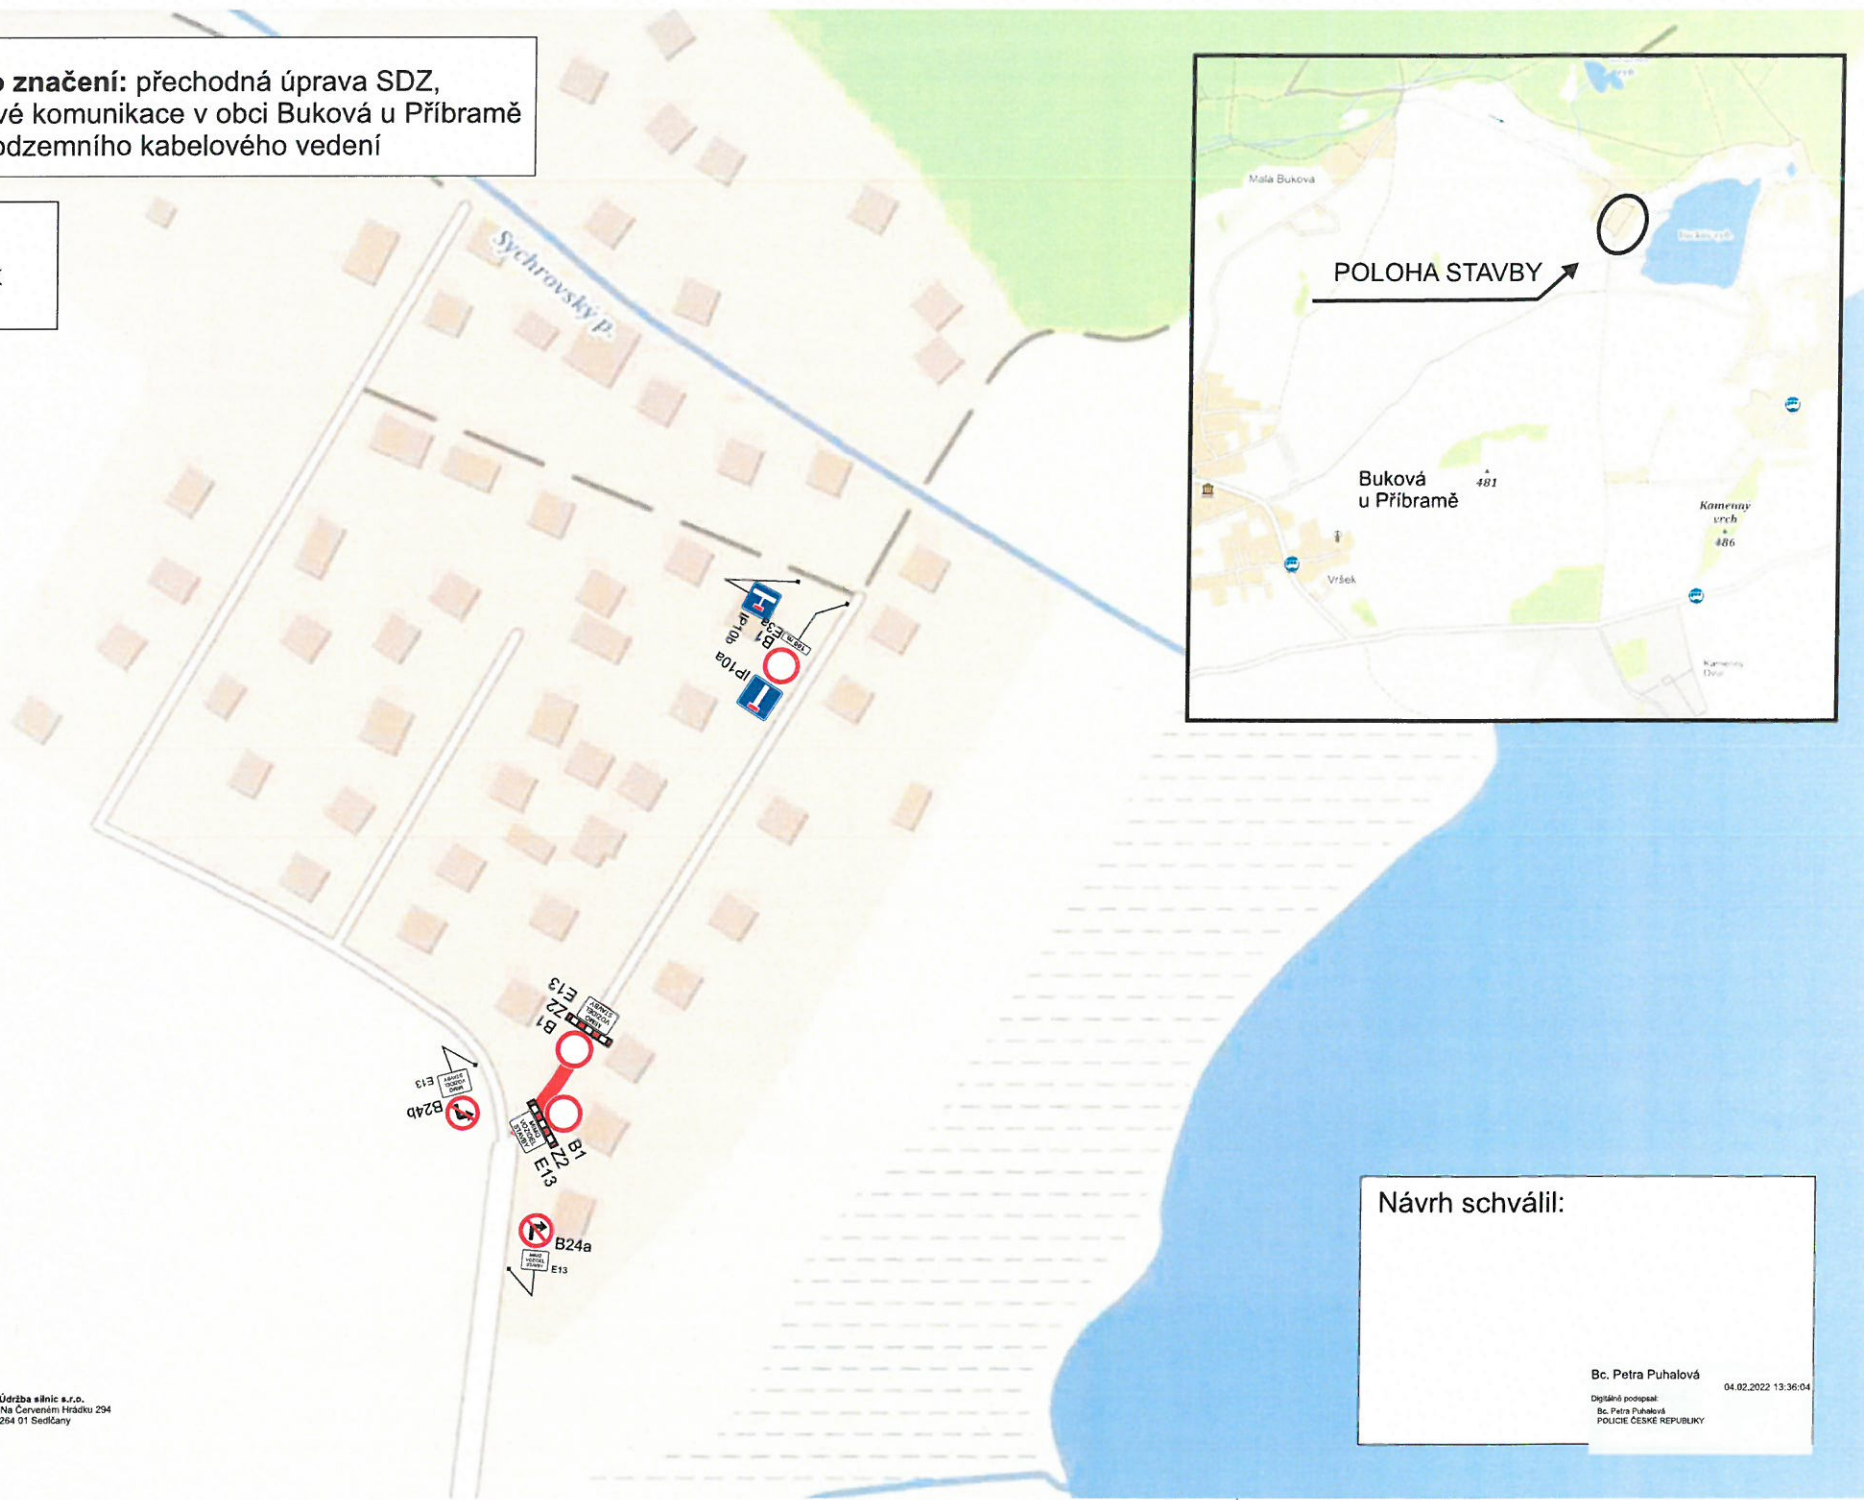

Návrh schválil:

Bc. Petra Puhlová

Digitálně podepsal:
Bc. Petra Puhlová
POLICE ČESKÉ REPUBLIKY

04.02.2022 13:36:04