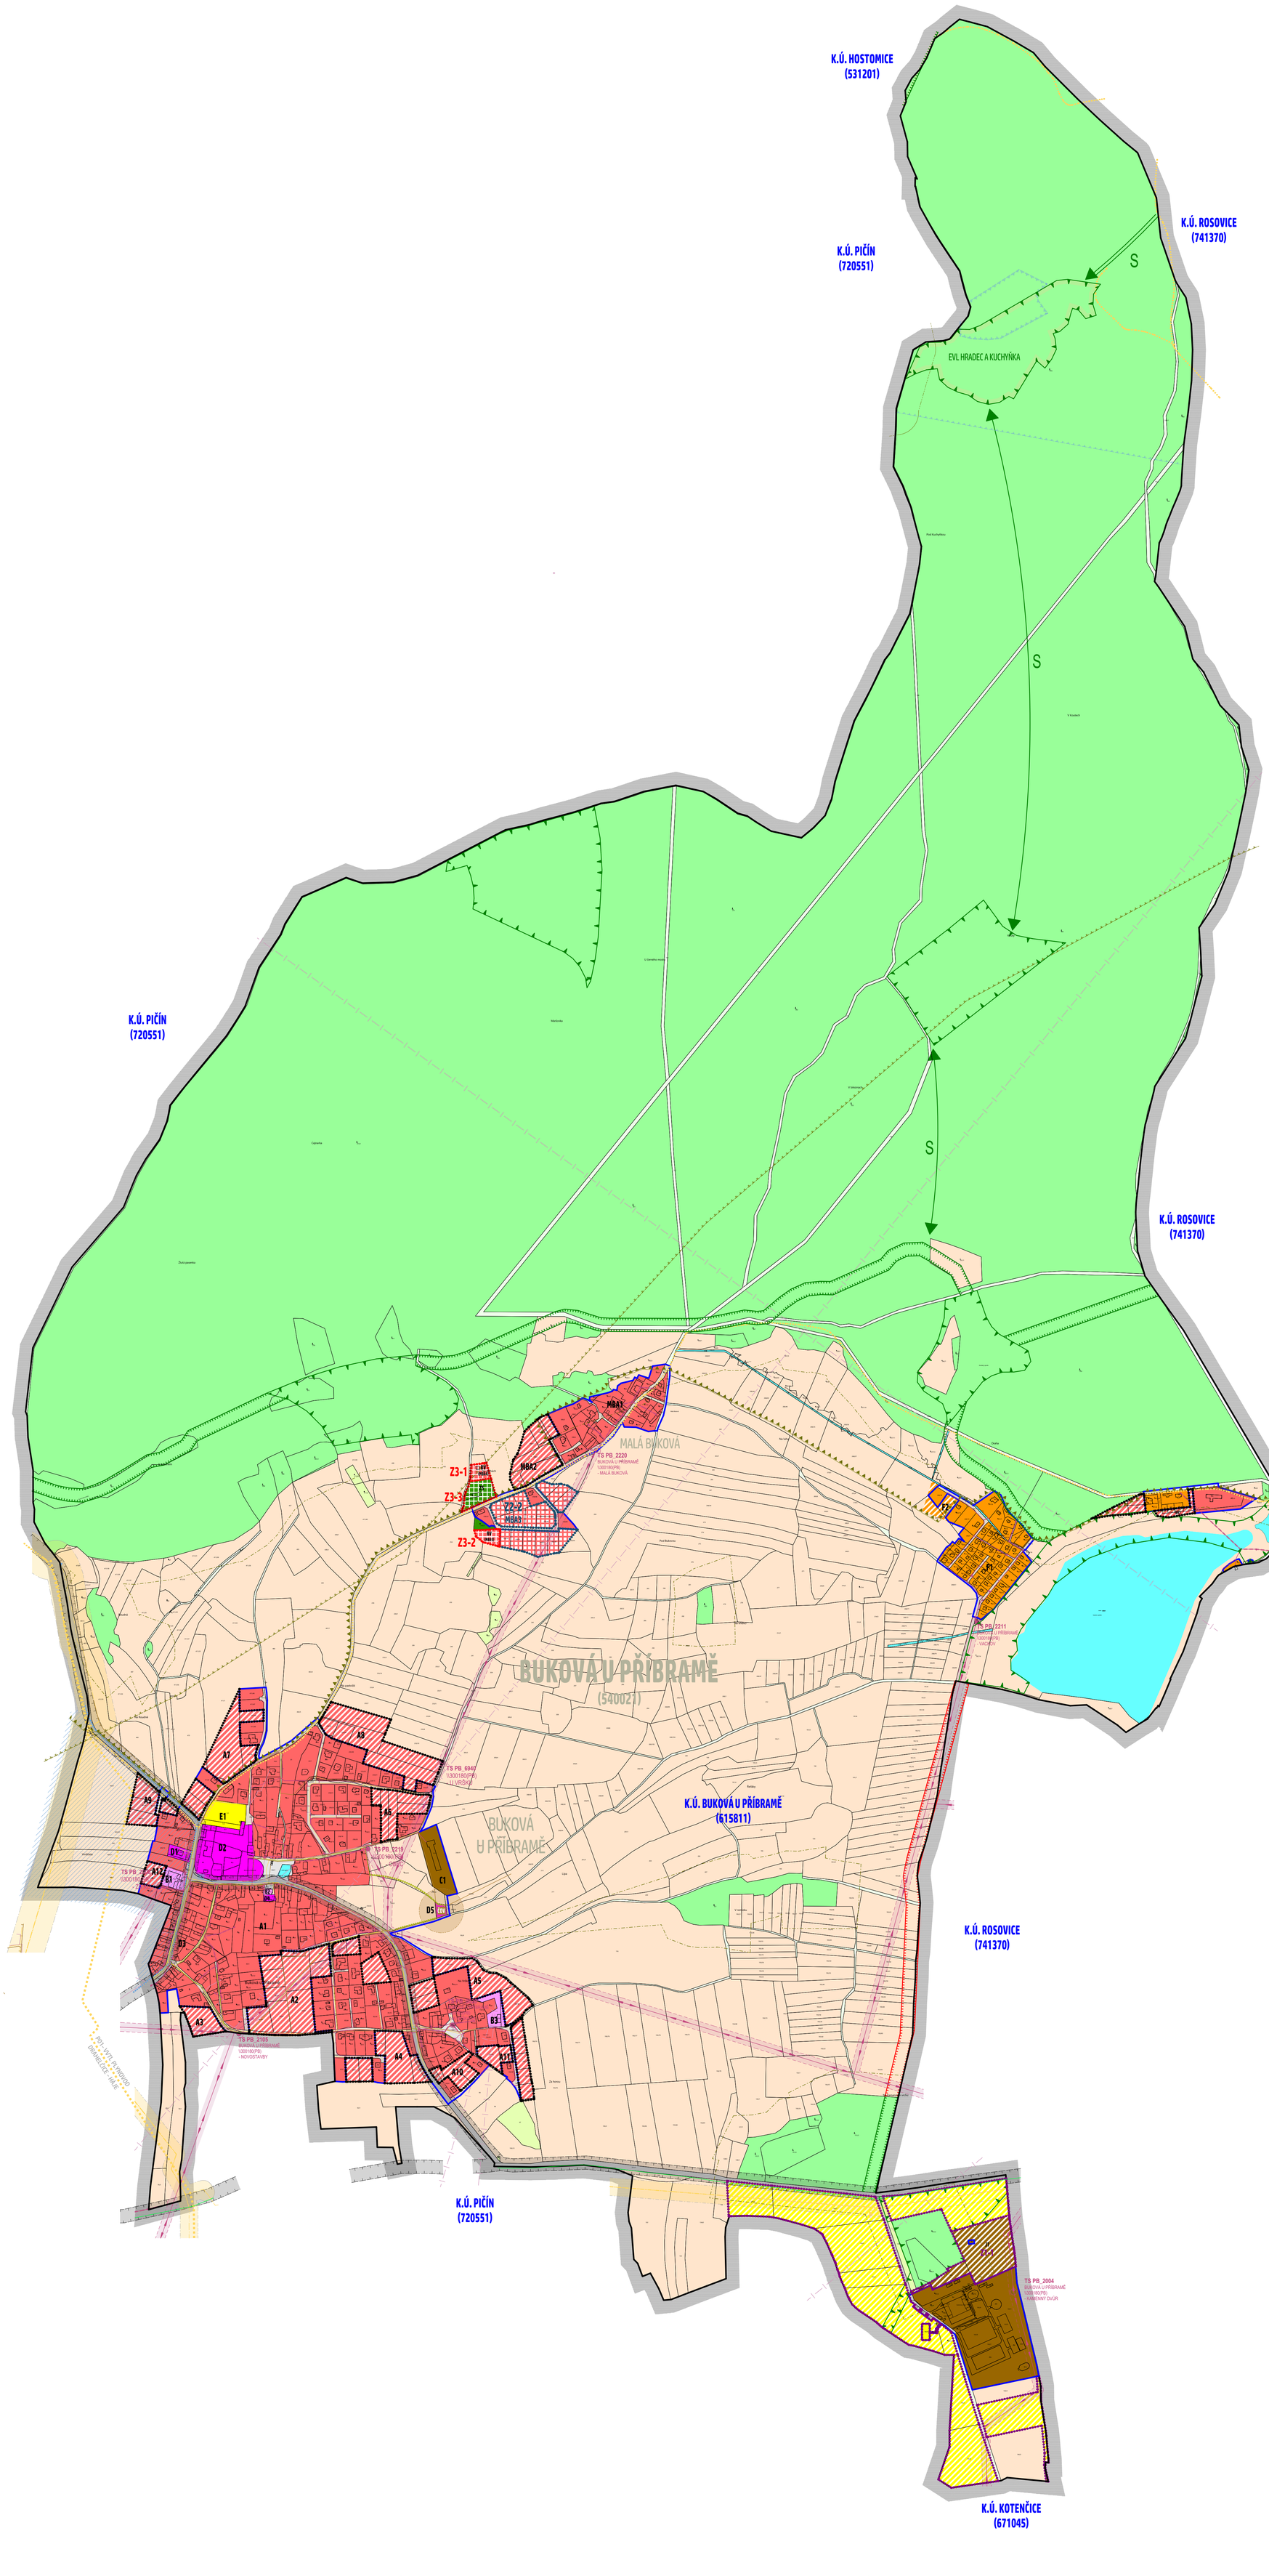

LEGENDA:

ZÁKLADNÍ DATA ÚZEMÍ

- HRANICE ŘEŠENÉHO ÚZEMÍ
- POLOHOPIS (KATASTR NEMOVITOSTÍ)
- POLOHOPIS (HRANICE KÚ)

ZÁKLADNÍ JEVY ÚZEMÍ

- HRANICE ZASTAVĚNÉHO ÚZEMÍ (STAV K 1.1.2021)

PLOCHY STABILIZOVANÉ:	PLOCHY ZMĚNY:	PLOCHY ZÚP_1:	PLOCHY ZÚP_2:	PLOCHY ZÚP_3:	
F1	F2				ZASTAVĚNÉ/ZASTAVITELNÉ PLOCHY
		Z1-1	Z2-2	Z3-1	ZASTAVITELNÉ PLOCHY - PLOCHY ZMĚN

ÚZEMNÍ SYSTÉM EKOLOGICKÉ STABILITY

STAV:	NÁVRH:	
		BIOCENTRUM LOKÁLNÍ
		BIOCENTRUM REGIONÁLNÍ
		BIOKORIDOR LOKÁLNÍ
		BIOKORIDOR - ZÚR SČ
S		BIOCENTRUM LOKÁLNÍ (SMĚRNÁ TRASA V LESNÍCH POROSTECH)
S		BIOKORIDOR REGIONÁLNÍ (SMĚRNÁ TRASA V LESNÍCH POROSTECH)
		OCHRANNÉ PÁSMO NADREGIONÁLNÍHO BIOKORIDORU
		HRANICE PŘÍRODNÍHO PARKU HŘEBENY

PLOCHY S ROZDÍLNÝM ZPŮSOBEM VYUŽITÍ

PLOCHY STABILIZOVANÉ:	PLOCHY ZMĚN:	PLOCHY ZÚP_1:	PLOCHY ZÚP_2:	PLOCHY ZÚP_3:	
					PLOCHY BYDLENÍ
BV	BV		BV	BV	BYDLENÍ - VENKOVSKÉ
					PLOCHY REKREACE
RI	RI				REKREACE - PLOCHY PRO RODINNOU REKREACI
					PLOCHY OBČANSKÉHO VYBAVENÍ
OV					OBČANSKÉ VYBAVENÍ - VEŘEJNÁ INFRASTRUKTURA
OS		OS			OBČANSKÉ VYBAVENÍ - TĚLOVÝHOVNÁ A SPORTOVNÍ ZAŘÍZENÍ
OB					OBČANSKÉ VYBAVENÍ - KOMERČNÍ ZAŘÍZENÍ MALÁ A STŘEDNÍ
					PLOCHY VÝROBY A SKLADOVÁNÍ
VZ		VZ			PLOCHY VÝROBY A SKLADOVÁNÍ - ZEMĚDĚLSTVÍ
					PLOCHY TECHNICKÉ INFRASTRUKTURY
TI	TI				PLOCHY TECHNICKÉ INFRASTRUKTURY
					PLOCHY VEŘEJNÝCH PROSTRANSTVÍ
PV					PLOCHY VEŘEJNÝCH PROSTRANSTVÍ
PV1					PLOCHY MÍSTNÍCH ÚČELOVÝCH KOMUNIKACÍ, KOMUNIKACE PRO PĚŠÍ A CYKLISTY
PV2					POLNÍ A LESNÍ CESTY
ZV					VEŘEJNÁ ZELEŇ
					PLOCHY ZELENĚ
ZS				ZS	ZELEŇ SOUKROMÁ A VYHRAZENÁ
					PLOCHY VODNÍ A VODOHOSPODÁŘSKÉ
W					PLOCHY VODNÍ A VODOHOSPODÁŘSKÉ
					PLOCHY ZEMĚDĚLSKÉ
NZ					PLOCHY ZEMĚDĚLSKÉ
					PLOCHY LESNÍ
NL					PLOCHY LESNÍ
					PLOCHY PŘÍRODNÍ
NP					PLOCHY PŘÍRODNÍ
					PLOCHY SMÍŠENÉ NEZASTAVĚNÉHO ÚZEMÍ
NS					PLOCHY SMÍŠENÉ NEZASTAVĚNÉHO ÚZEMÍ
					PLOCHY DOPRAVNÍ INFRASTRUKTURY
DS					KOMUNIKACE REGIONÁLNÍ (SILNICE III.TŘÍDY)

LEGENDA:

TECHNICKÁ A DOPRAVNÍ INFRASTRUKTURA

STAV:	NÁVRH:	
		TECHNICKÁ INFRASTRUKTURA
		ELEKTRICKÁ ENERGIE - VEDENÍ VN DO 35 KV
		ELEKTRICKÁ ENERGIE - VEDENÍ VN DO 35 KV - OCHRANNÉ PÁSMO
		ELEKTRICKÁ ENERGIE - TRAFOSTANICE
		ELEKTRICKÁ ENERGIE - VEDENÍ NN DO 1 KV
		ELEKTRICKÁ ENERGIE - VEDENÍ NN DO 1 KV - OCHRANNÉ PÁSMO
		PLYNOVOD VTL
		PLYNOVOD - REGULAČNÍ STANICE VTL/STL
		KORIDOR VVTL PLYNOVODU DRAHELČICE - HÁJE (STAVBA P01 DLE ZÚR STŘEDOČESKÉHO KRAJE)
		PLYNOVOD VTL - OCHRANNÉ PÁSMO
		PLYNOVOD STL
		SEK - TELEFON
		SEK - DÁLKOVÝ KABEL
		SEK - RSS TRASY
		KANALIZACE DEŠŤOVÁ
		OTEVŘENÝ RIGOL
		KANALIZACE SPLAŠKOVÁ
		KANALIZACE SPLAŠKOVÁ
		VODOVOD
		VODOVOD - VRT A ZÁSOBNÍK
		KANALIZACE SPLAŠKOVÁ
		CHOPAV BRDY - HRANICE
		CHOPAV BRDY - CHRÁNĚNÉ ÚZEMÍ
		OCHRANNÉ PÁSMO VODNÍHO ZDROJE - I. STUPEŇ
		OCHRANNÉ PÁSMO VODNÍHO ZDROJE - II. STUPEŇ

STAV:	NÁVRH:	
		DOPRAVNÍ INFRASTRUKTURA
		POZEMNÍ KOMUNIKACE (SILNICE II. A III. TŘ.) - OCHRANNÉ PÁSMO

ZÁZNAM O ÚČINNOSTI ÚZEMNĚ PLÁNOVACÍ DOKUMENTACE

NÁZEV DOKUMENTACE:
AKTUALIZACE ÚZEMNÍHO PLÁNU BUKOVÁ U PŘÍBRAMĚ PO ZMĚNĚ Č.3

ORGÁN, KTERÝ ZMĚNU ÚP VYDAL:	*POŘADOVÉ ČÍSLO ZMĚNY:*
ZASTUPITELSTVO OBCE BUKOVÁ U PŘÍBRAMĚ	

DATUM NABYTÍ ÚČINNOSTI ZMĚNY:

OPRÁVNĚNÁ OSOBA POŘIZOVATELE (JMÉNO, PŘÍJMENÍ, FUNKCE):

RENATA RAMPOVÁ, STAROSTKA OBCE
PODPIS A OTISK ÚŘEDNÍHO RAZÍTKA

ÚZEMNÍ PLÁN

BUKOVÁ U PŘÍBRAMĚ

POŘIZOVATEL:

OBECNÍ ÚŘAD BUKOVÁ U PŘÍBRAMĚ
BUKOVÁ U PŘÍBRAMĚ 109
262 23 BUKOVÁ U PŘÍBRAMĚ

ZPRACOVATEL:

ATELIÉR VORLÍČEK
OKRUŽNÍ 28/14, BOŽKOV, 330 01 PLZEŇ
ATELIÉR: PARÁDNÉ DŮLY 126, PŘÍBRAM II., 261 01 PŘÍBRAM
IČO: 04436751
DIČ: CZ04436751
info@ateliervorlicek.cz
www.atelierovorlicek.cz

FÁZE ÚP:

AKTUALIZACE ÚZEMNÍHO PLÁNU BUKOVÁ U PŘÍBRAMĚ PO ZMĚNĚ Č. 3 NA PODKLADU DIGITÁLNÍ KATASTRÁLNÍ MAPY

DATUM ZPRACOVÁNÍ:
10.2021

0.. VÝKRESOVÁ ČÁST ODŮVODNĚNÍ

KOORDINAČNÍ VÝKRES

1:5000

0.1